

Villas Jumelées à Court

Construction de 2 villas jumelées - Phase 4.32 : Projet - Dossier N°153101

2738 Court

Rue de Bel-Air

Parcelle N°1587

Rez-de-Chaussée supérieur

Ech. 1/100

Date : 15.07.2020




Gaido Architecture Sàrl

2800 delémont tél. +41 32 536 05 03
rte de rossemaison 100 courriel info@gaido-architecture.ch
2^{ème} bureau : 1020 renes web www.gaido-architecture.ch



Ce document n'a pas de valeur contractuelle.

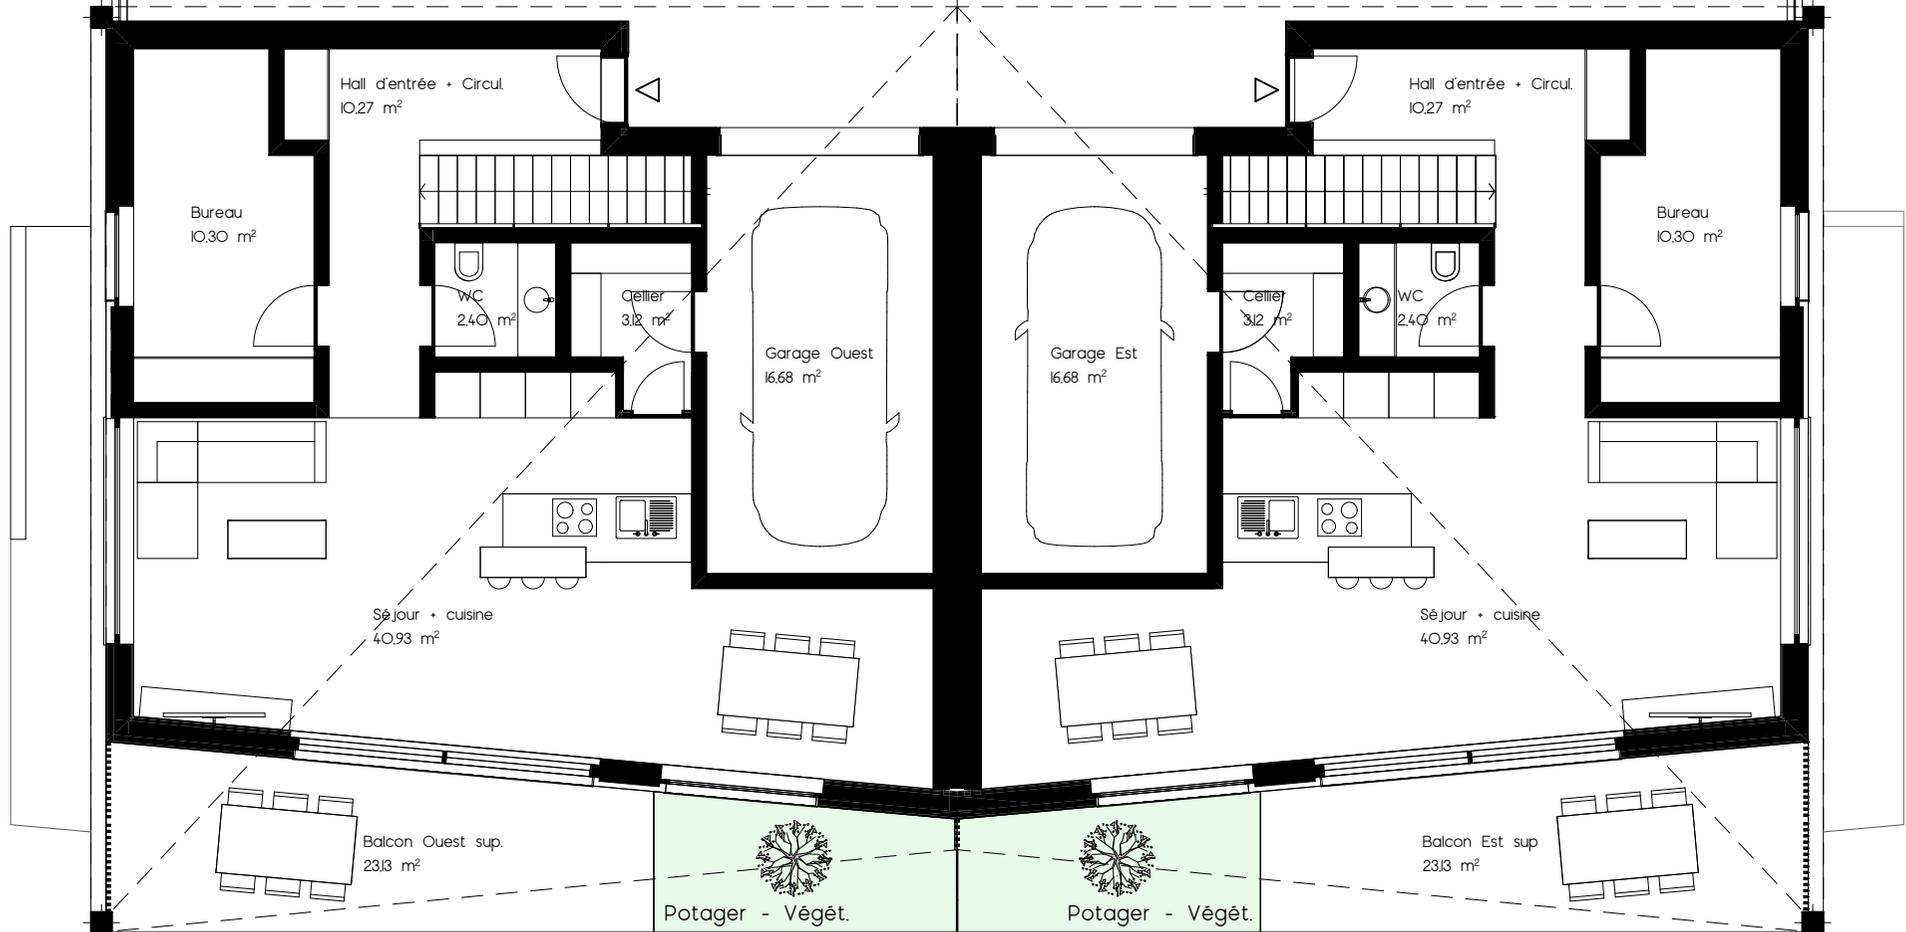

Villas Jumelées à Court

Construction de 2 villas jumelées - Phase 4.32 : Projet - Dossier N°IS3IOI

2738 Court

Rue de Bel-Air

Parcelle N°1S87

Rez-de-Chaussée inférieur

Ech. 1/100

Date : 15.07.2020



Gaido Architecture Sàrl

2800 delémont tél. +41 32 536 05 03
rte de rossemaison 100 courriel info@gaido-architecture.ch
2^{ème} bureau : 1020 renes web www.gaido-architecture.ch



Ce document n'a pas de valeur contractuelle.

